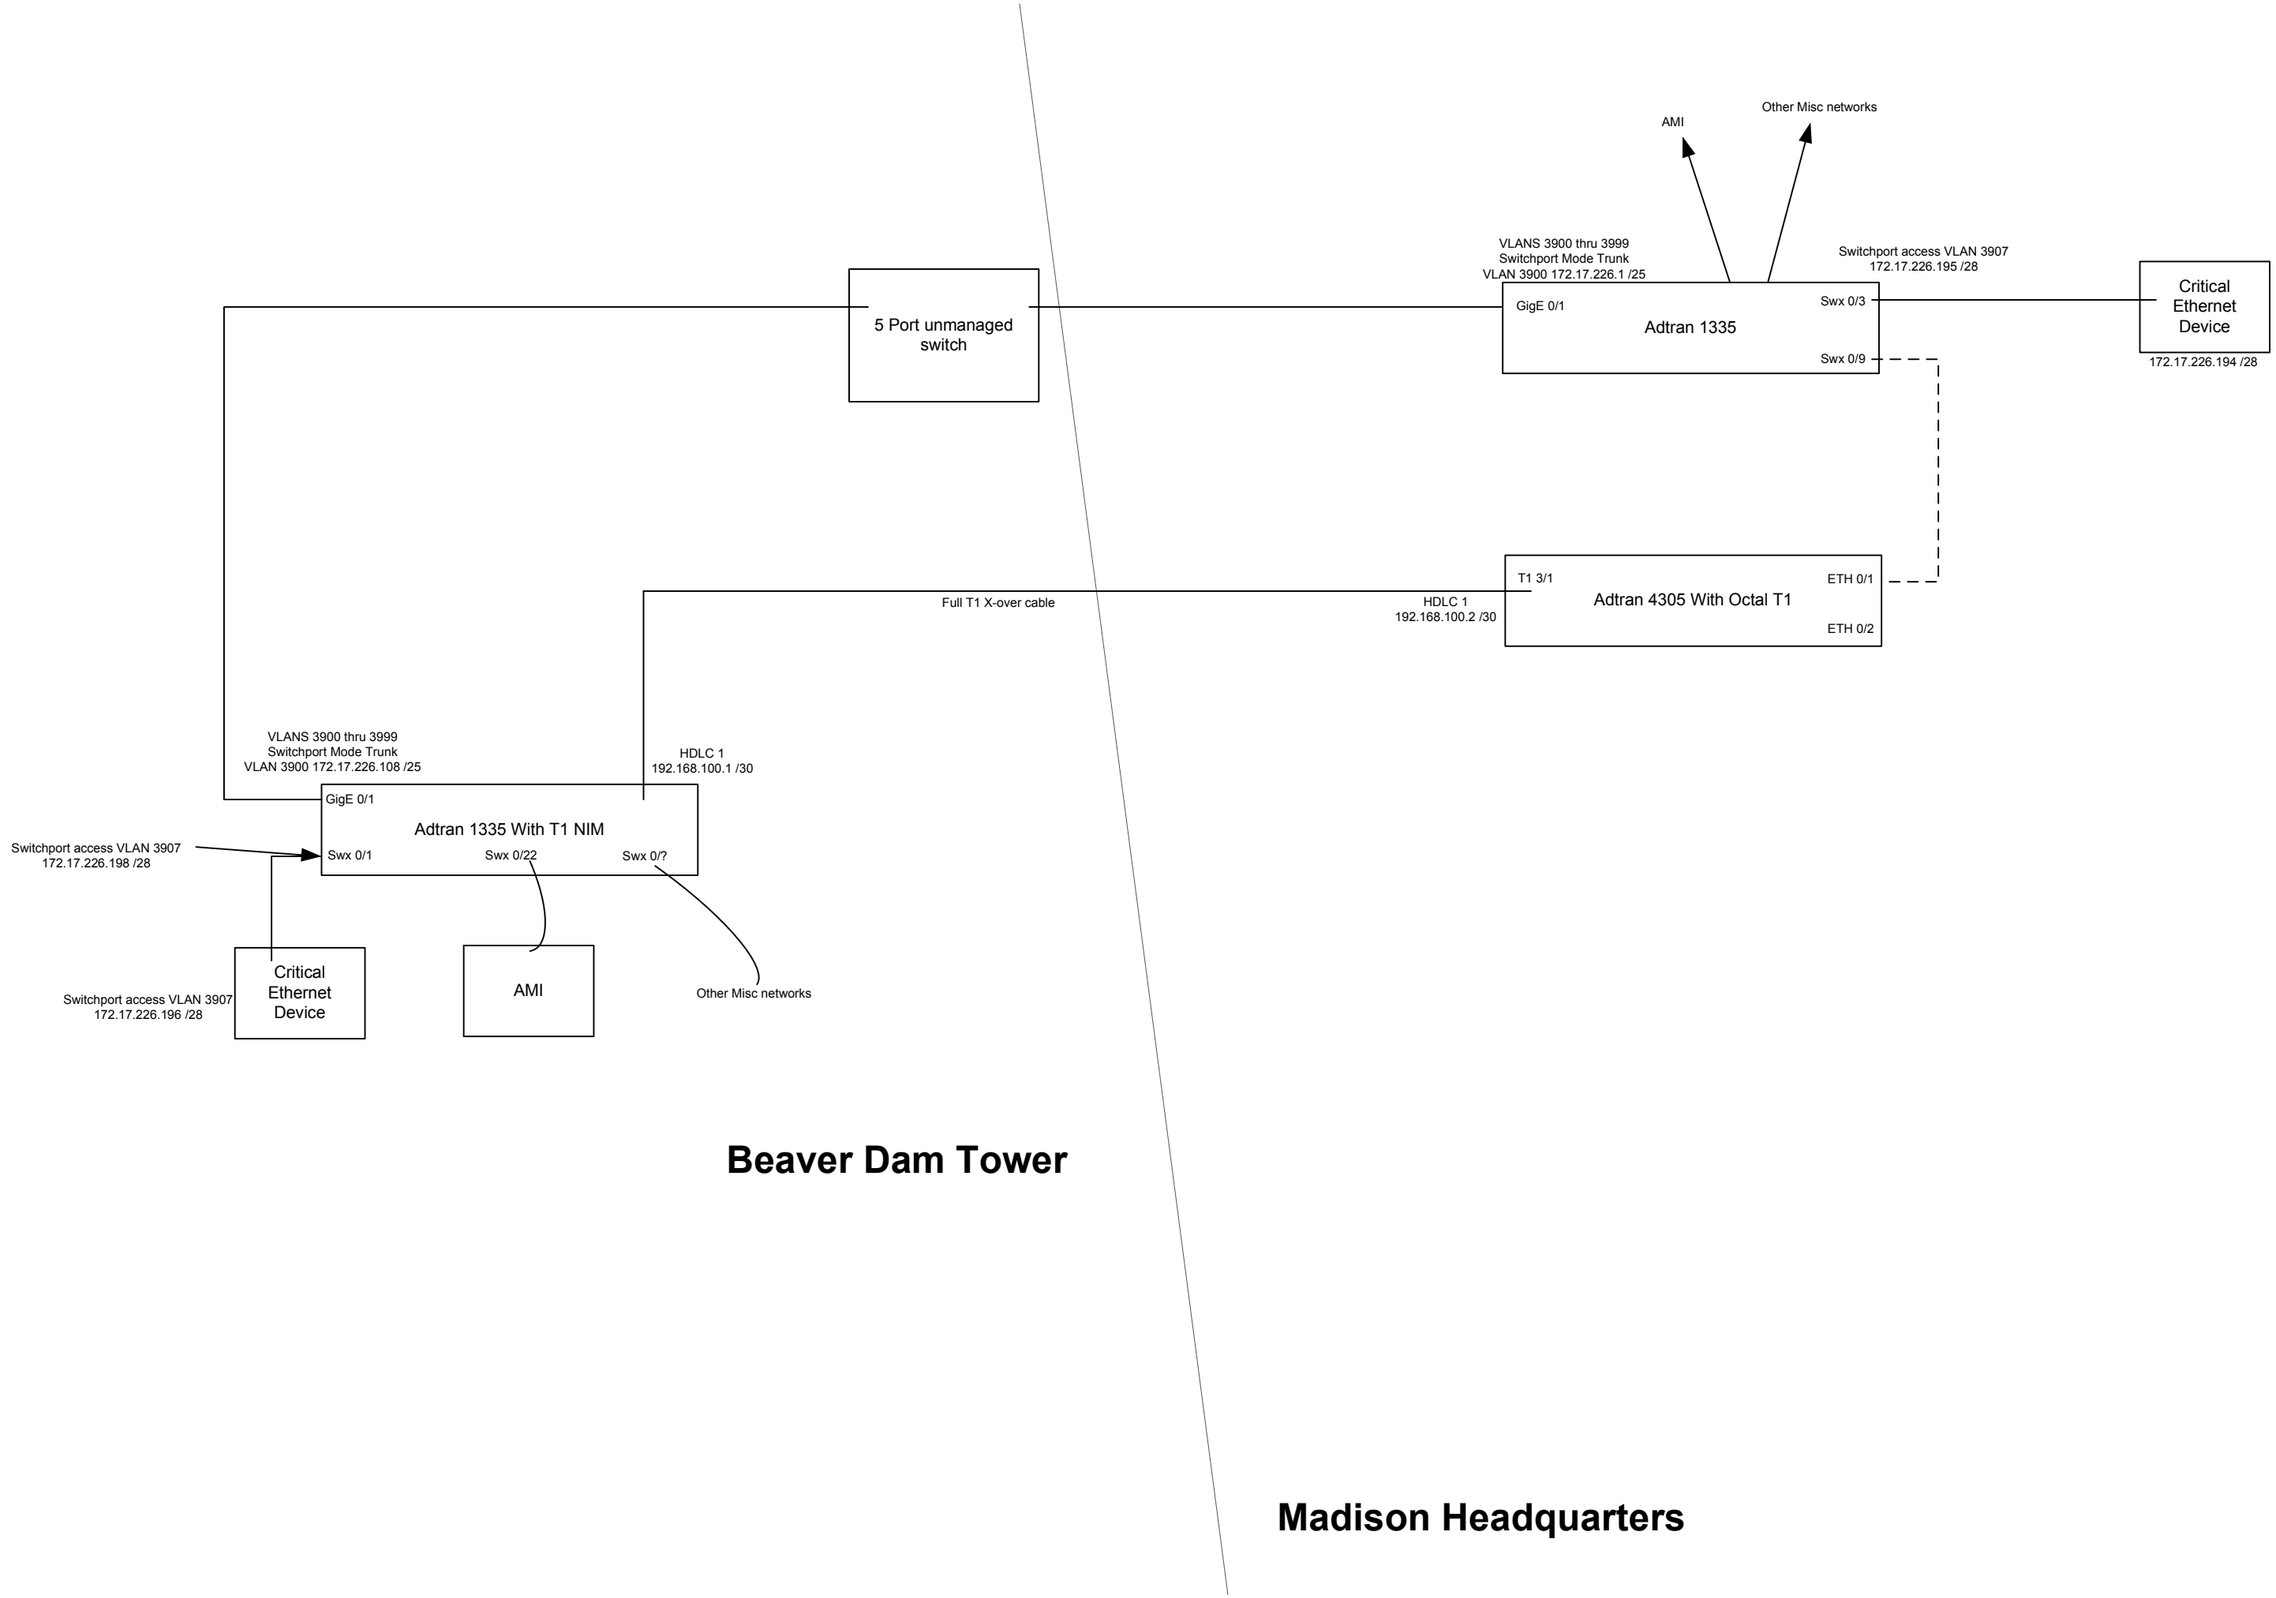
AMI
Other Misc networks
VLANS 3900 thru 3999
Switchport Mode Trunk
VLAN 3900 172.17.226.1 /25
Switchport access VLAN 3907
172.17.226.195 /28
5 Port unmanaged switch
GigE 0/1
Adtran 1335
Swx 0/3
Swx 0/9
Critical Ethernet Device
172.17.226.194 /28
T1 3/1
Adtran 4305 With Octal T1
ETH 0/1
ETH 0/2
Full T1 X-over cable
HDLC 1
192.168.100.2 /30
VLANS 3900 thru 3999
Switchport Mode Trunk
VLAN 3900 172.17.226.108 /25
HDLC 1
192.168.100.1 /30
GigE 0/1
Adtran 1335 With T1 NIM
Switchport access VLAN 3907
172.17.226.198 /28
Swx 0/1
Swx 0/22
Swx 0/?
Switchport access VLAN 3907
172.17.226.196 /28
Critical Ethernet Device
AMI
Other Misc networks
Beaver Dam Tower
Madison Headquarters